


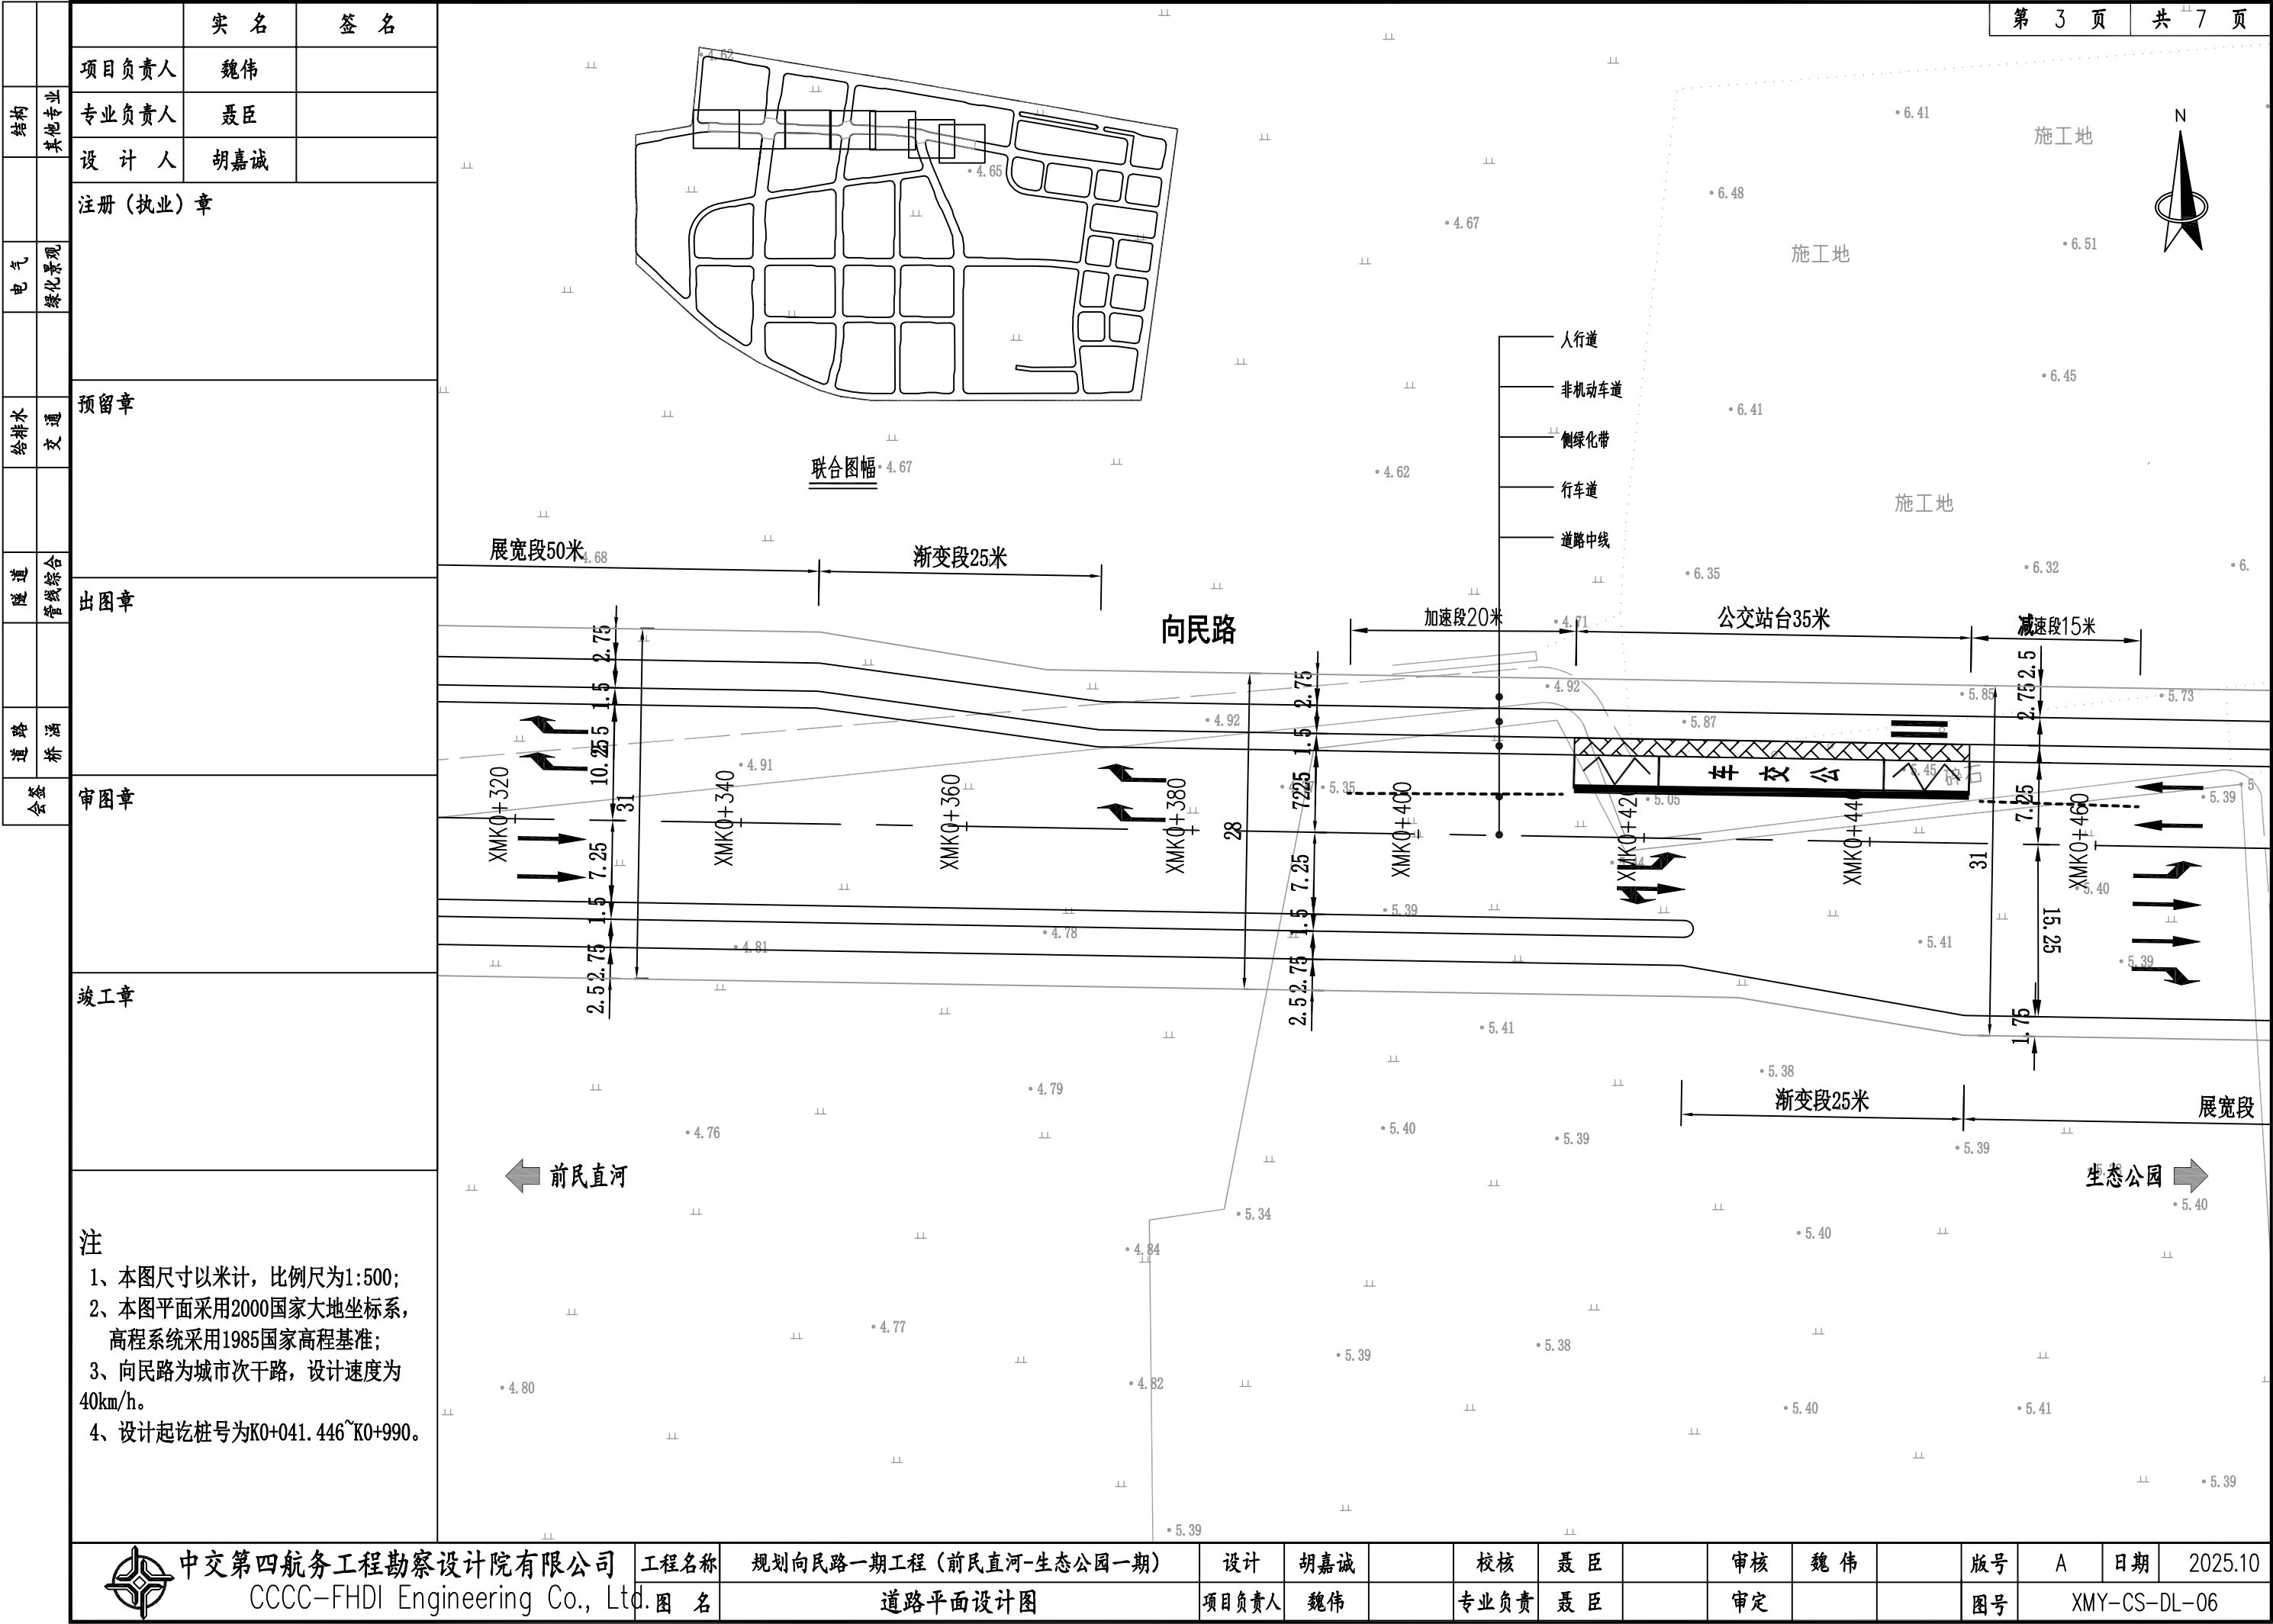

中交第四航务工程勘察设计院有限公司  
CCCC-FHDI Engineering Co., Ltd.

工程名称  
图 名

规划向民路一期工程（前民直河-生态公园一期）  
道路平面设计图

设计  
项目负责人

胡嘉诚  
魏伟

校核  
专业负责

聂臣  
聂臣

审核  
审定

魏伟


版号  
图号


A


日期


2025.10  
XMY-CS-DL-06

[illegible]

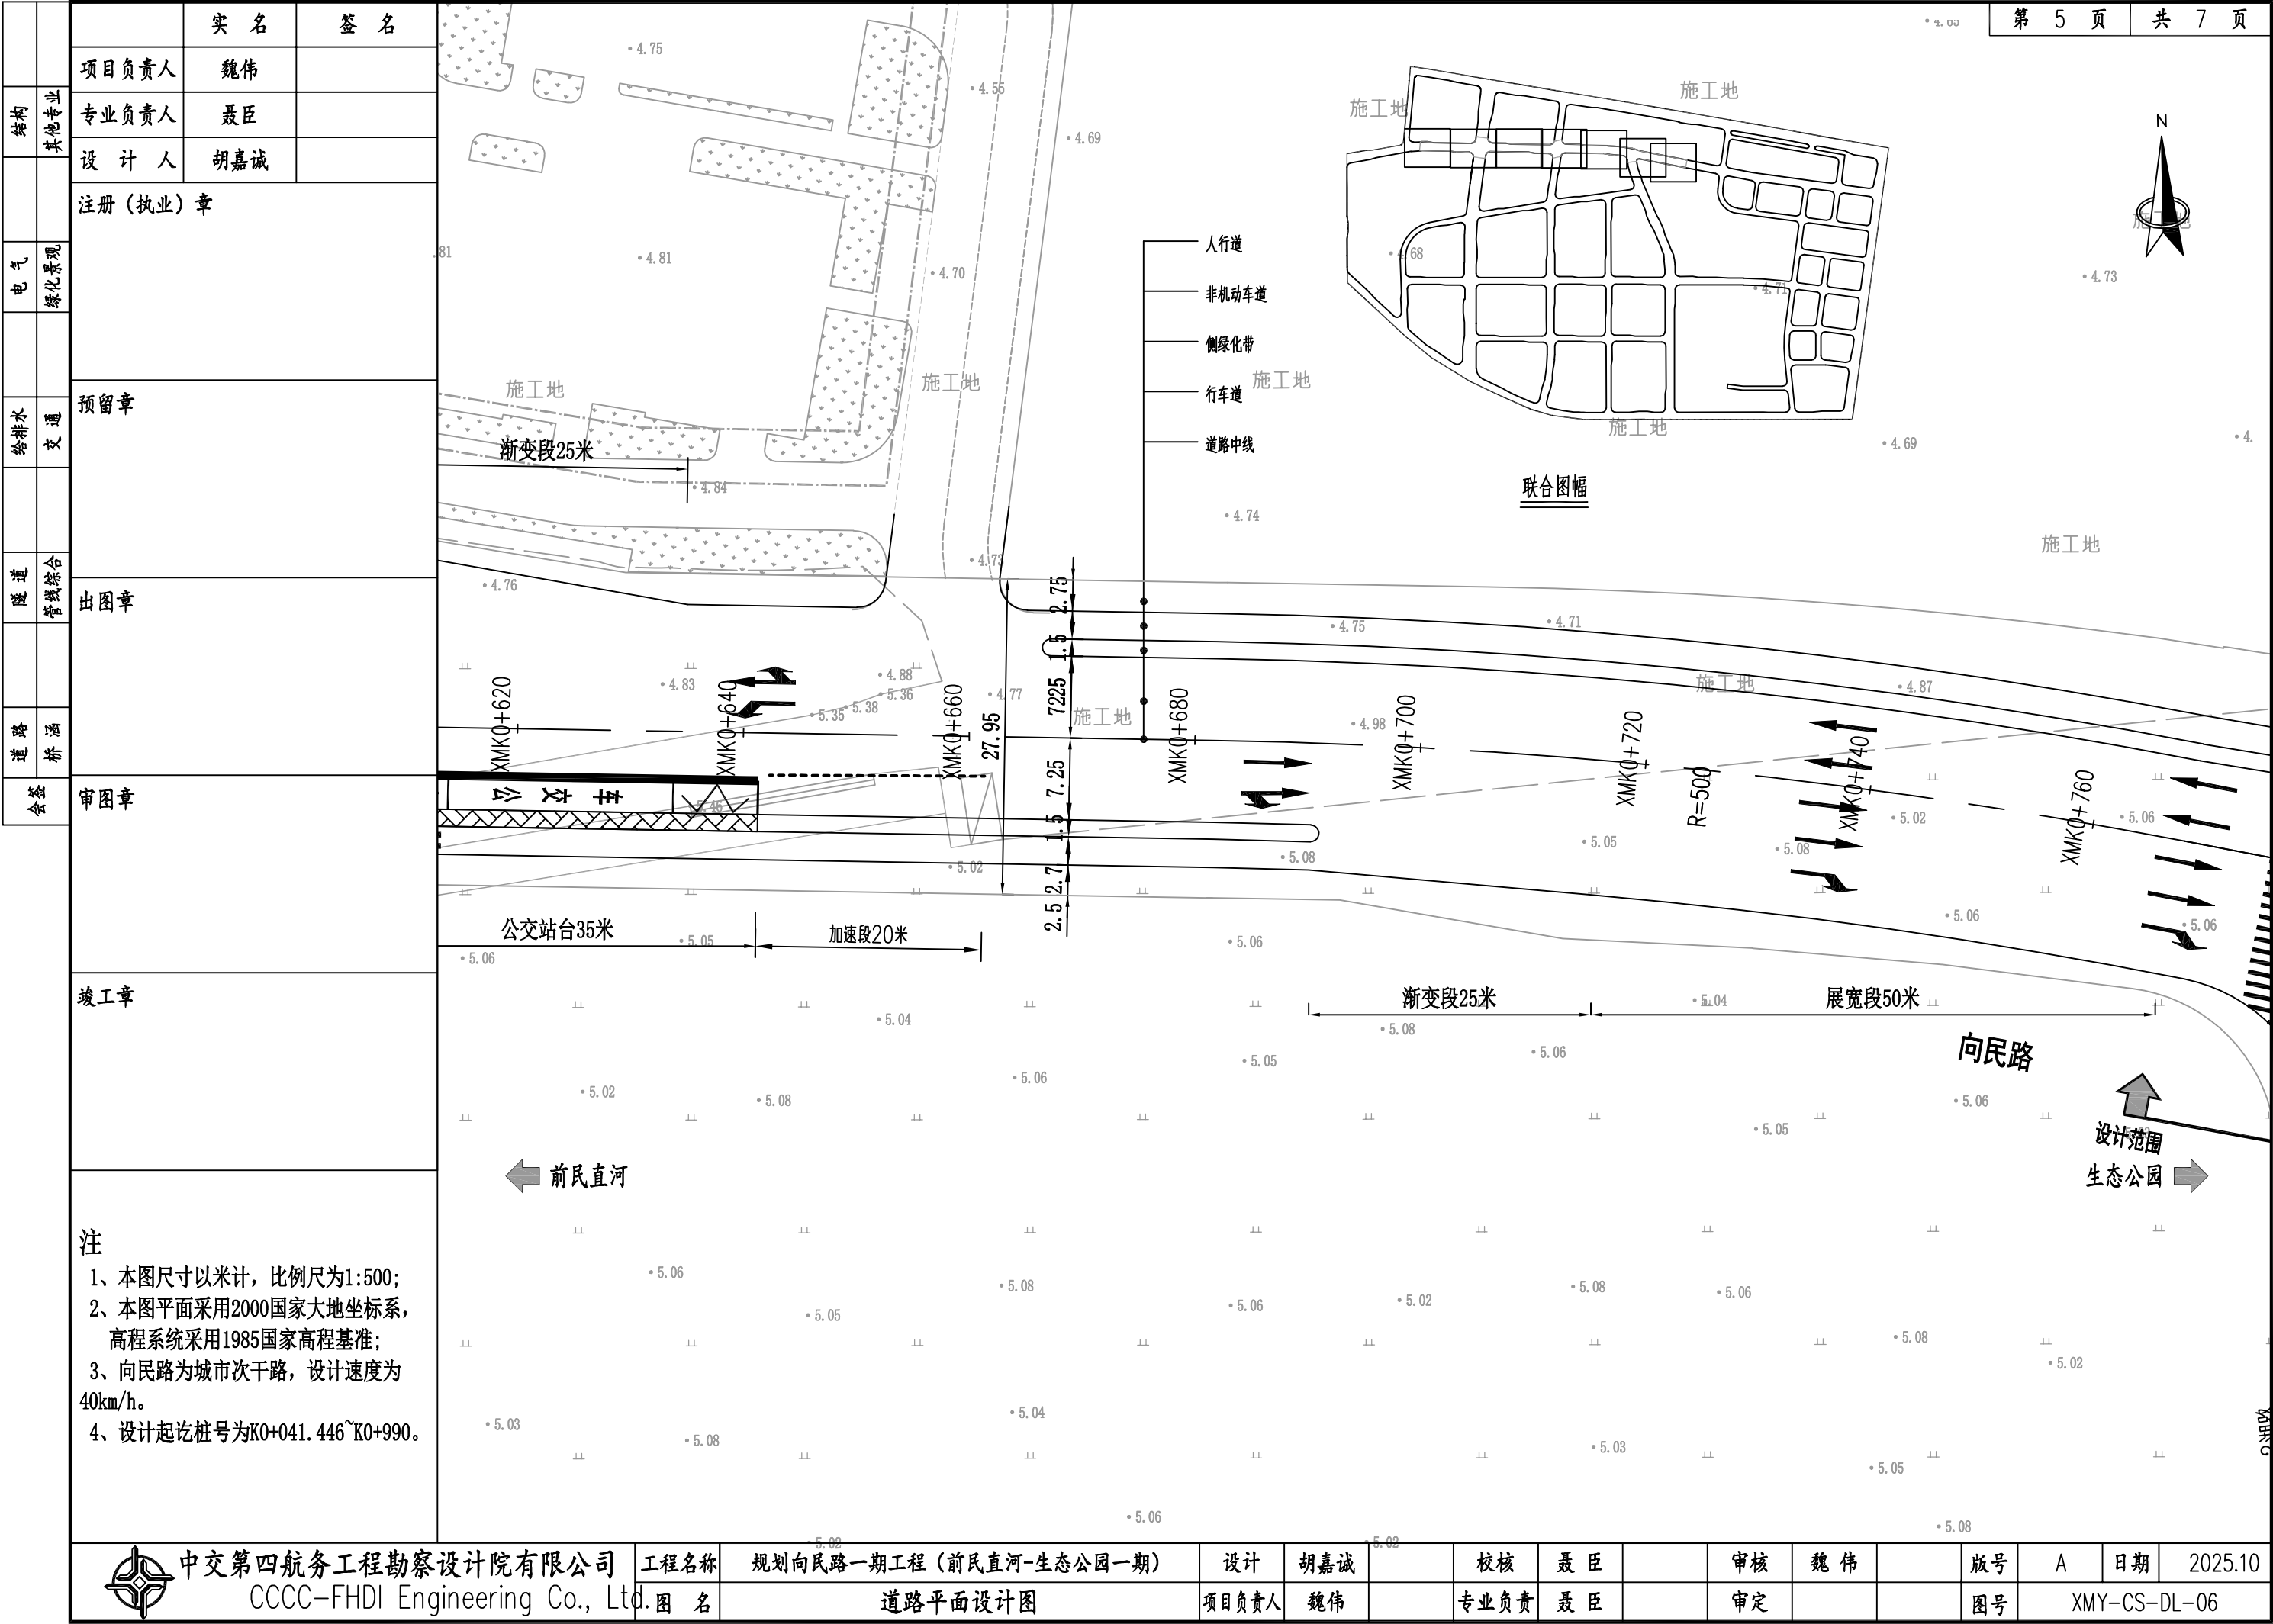

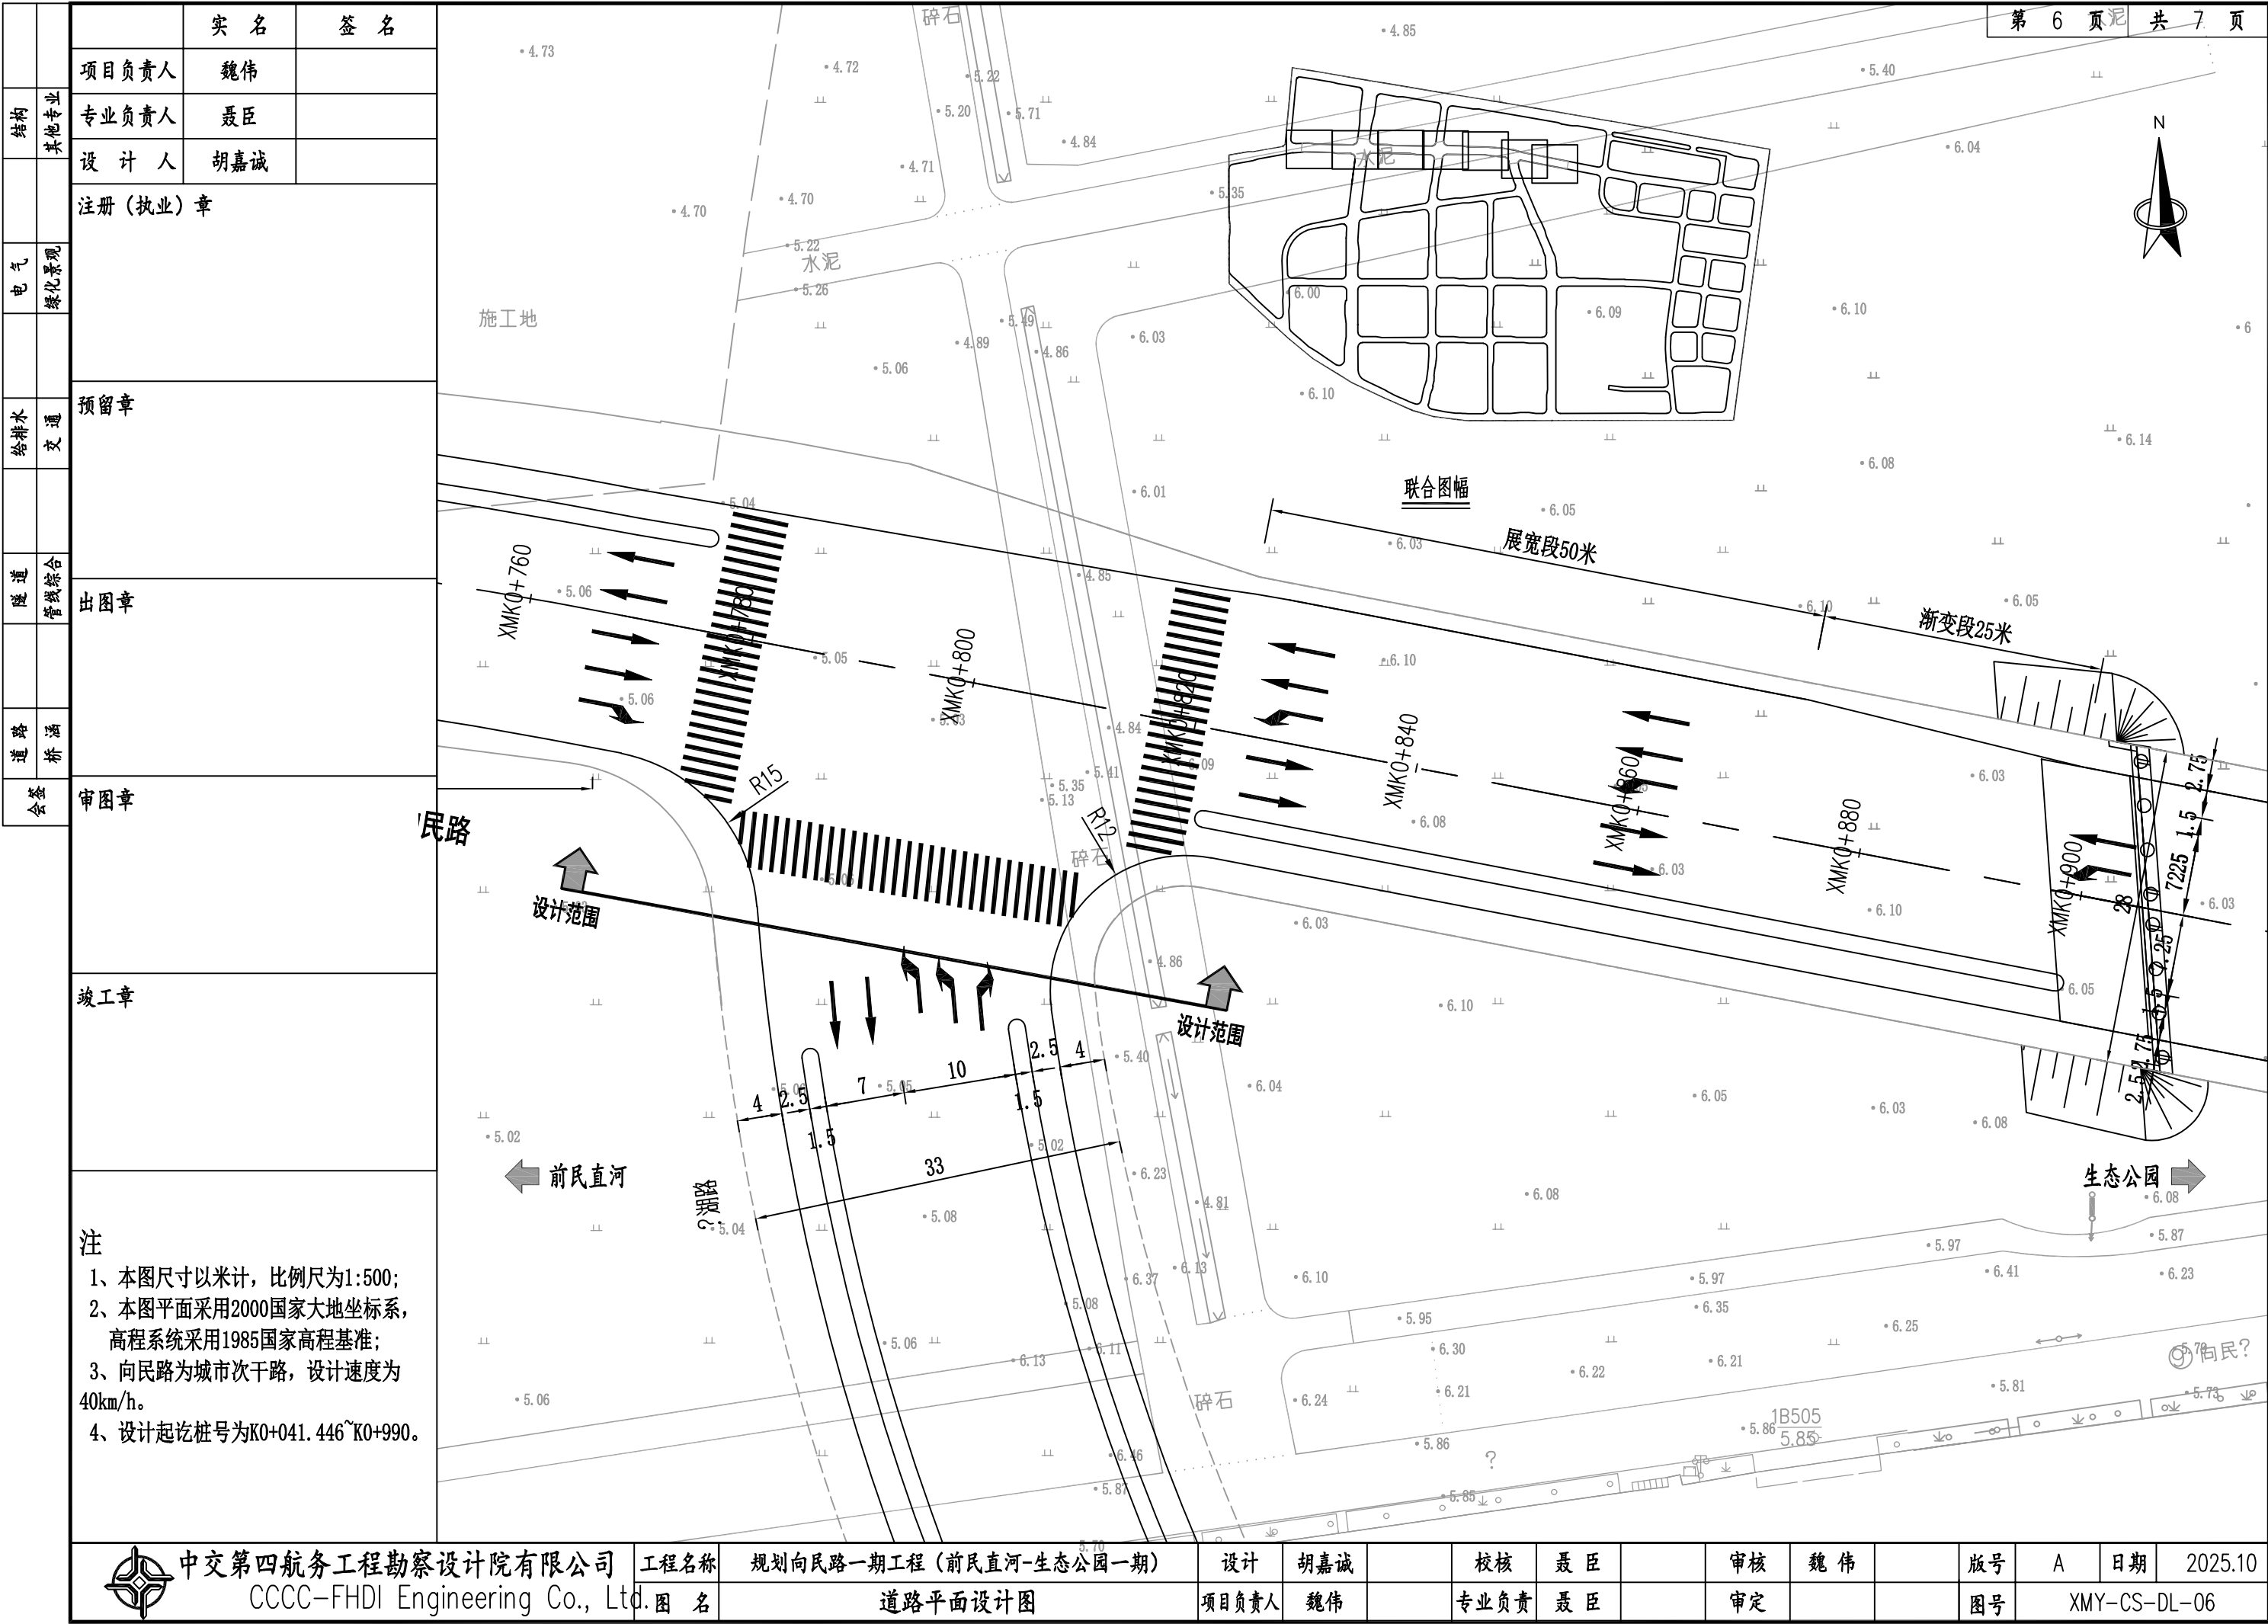

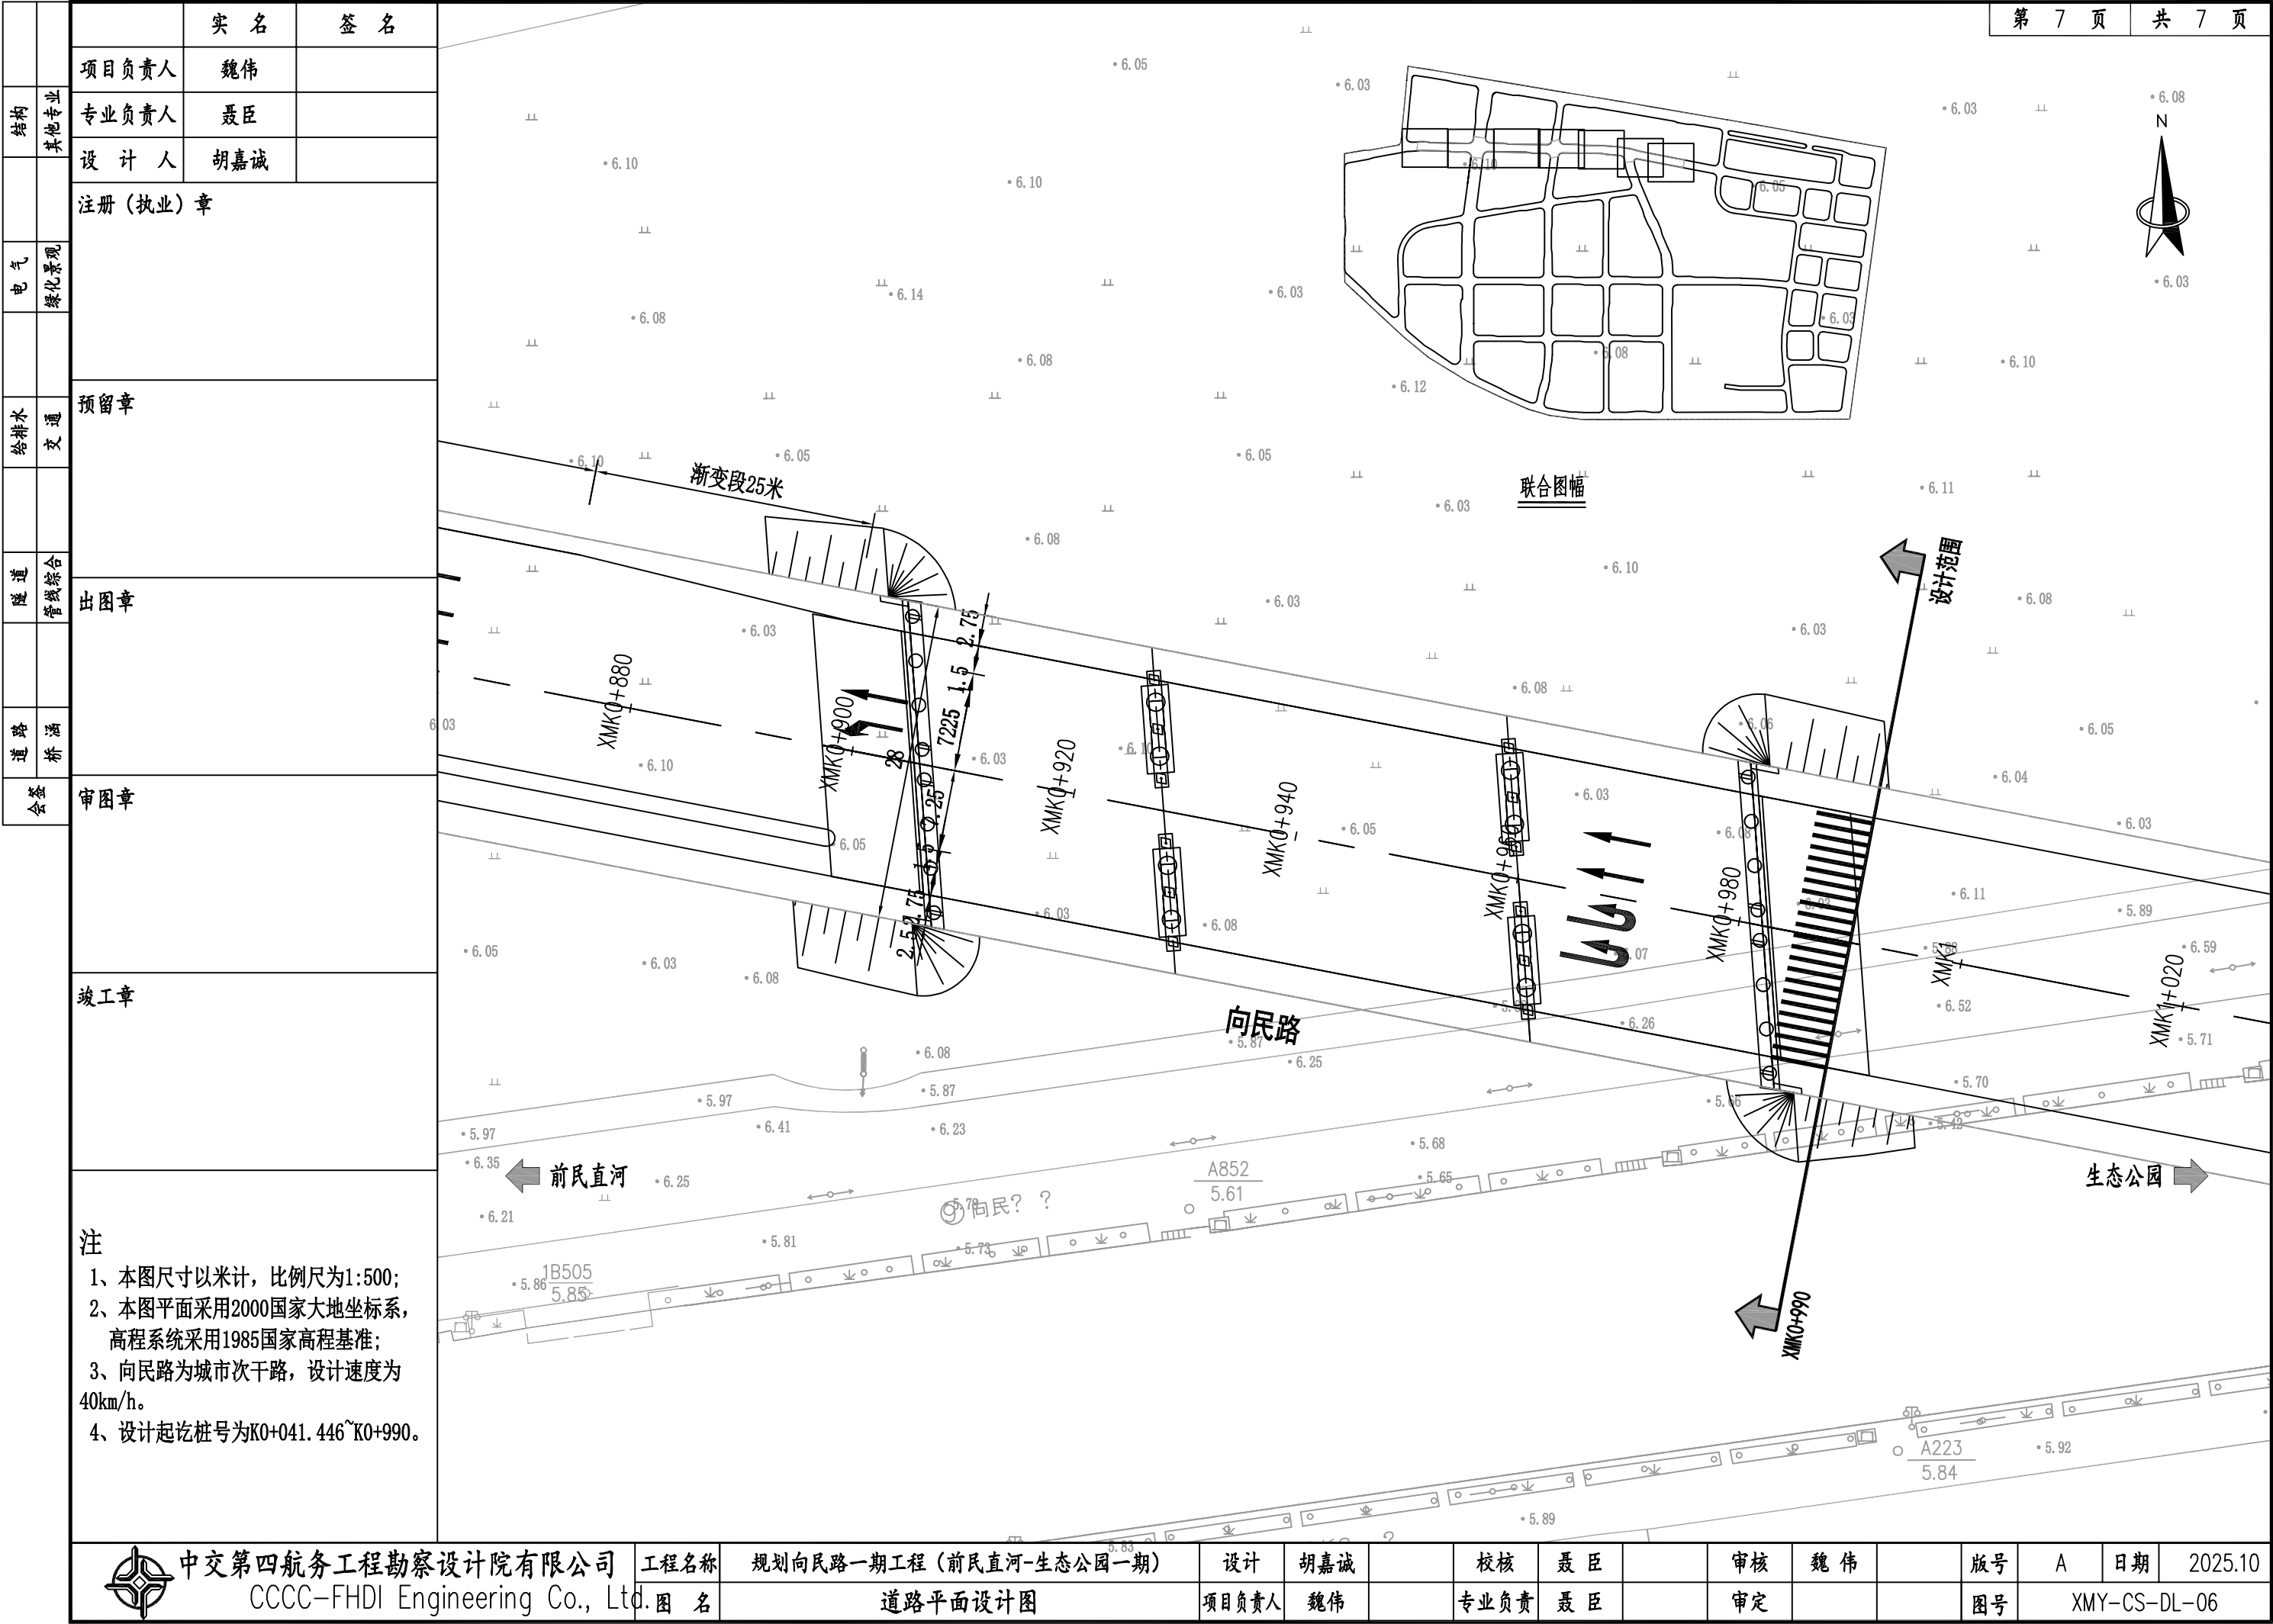

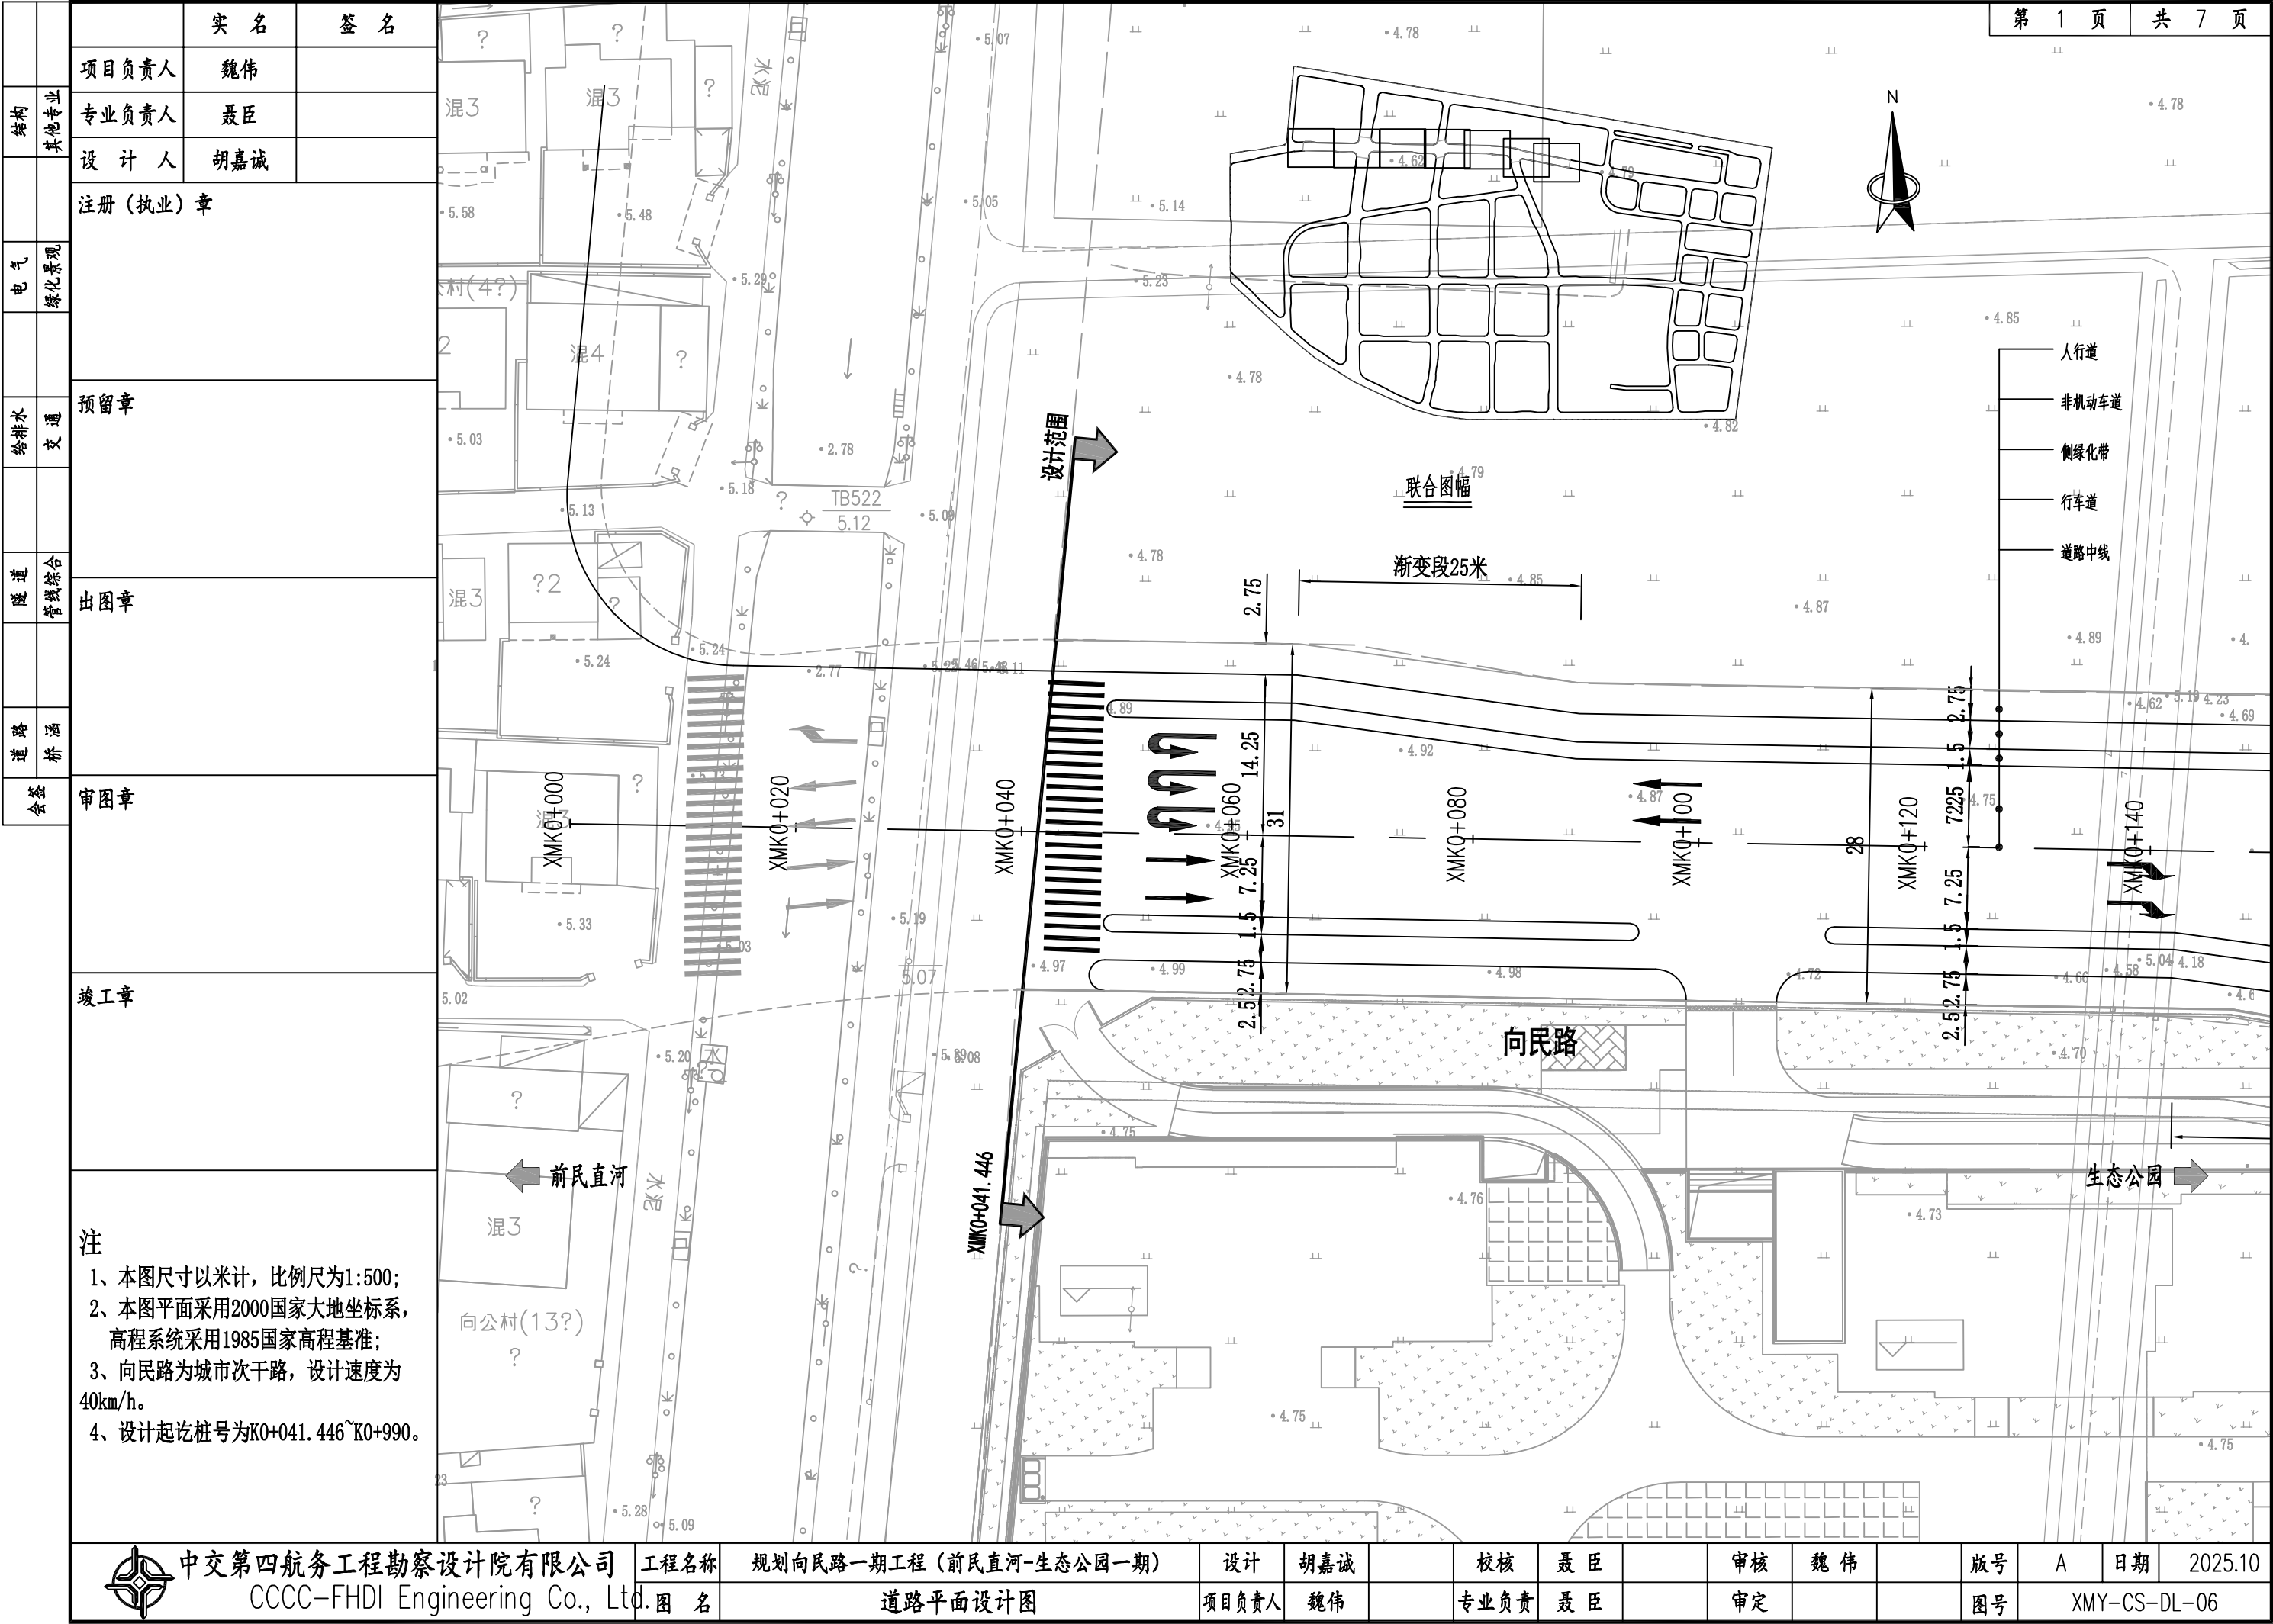

中交第四航务工程勘察设计院有限公司  
CCCC-FHDI Engineering Co., Ltd.

工程名称  
图名

规划向民路一期工程(前民直河-生态公园一期)  
道路平面设计图

设计  
项目负责人

胡嘉诚  
魏伟

校核  
专业负责

聂臣  
聂臣

审核  
审定

魏伟  
魏伟

版号  
图号

A

日期

2025.10  
XMY-CS-DL-06

